

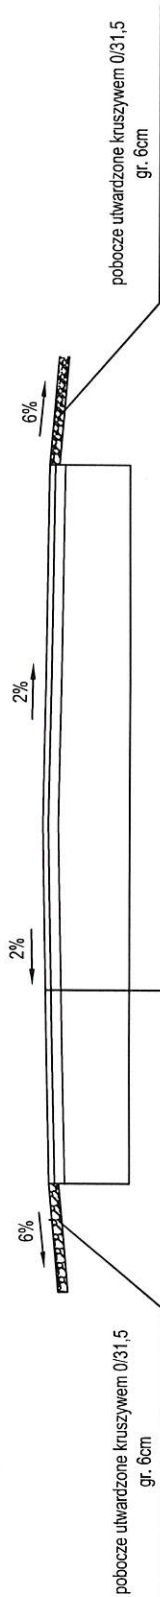


PRZEKRÓJ KONSTRUKCJI NA ODCINKU PROSTYM OD KM 4+518 DO KM 4+692

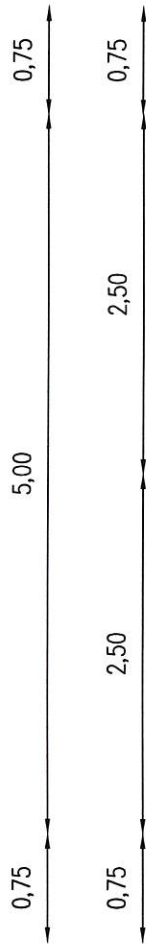

INWESTOR: Powiat buski ul. Mickiewicza 15 28-100 Busko-Zdrój	„Przebudowa drogi powiatowej Nr 0099T Zborów- Włosnowice- Świniary- Trzebnica od km 4+518 do km 4+702 dług. 184m”		Branża drogowa
	Imię i nazwisko <i>PIOTR SOKOŁOWSKI</i>	Nr uprawnień	Skala 1:50
Opracował			DATA
Nazwa rysunku	PRZEKRÓJ KONSTRUKCJI NA ODCINKU PROSTYM OD KM 4+518 DO KM 4+692		nr zał.
			<i>P.S.</i>

PRZEKRÓJ KONSTRUKCJI NA ODCINKU PROSTYM OD KM 4+692 DO KM 4+702

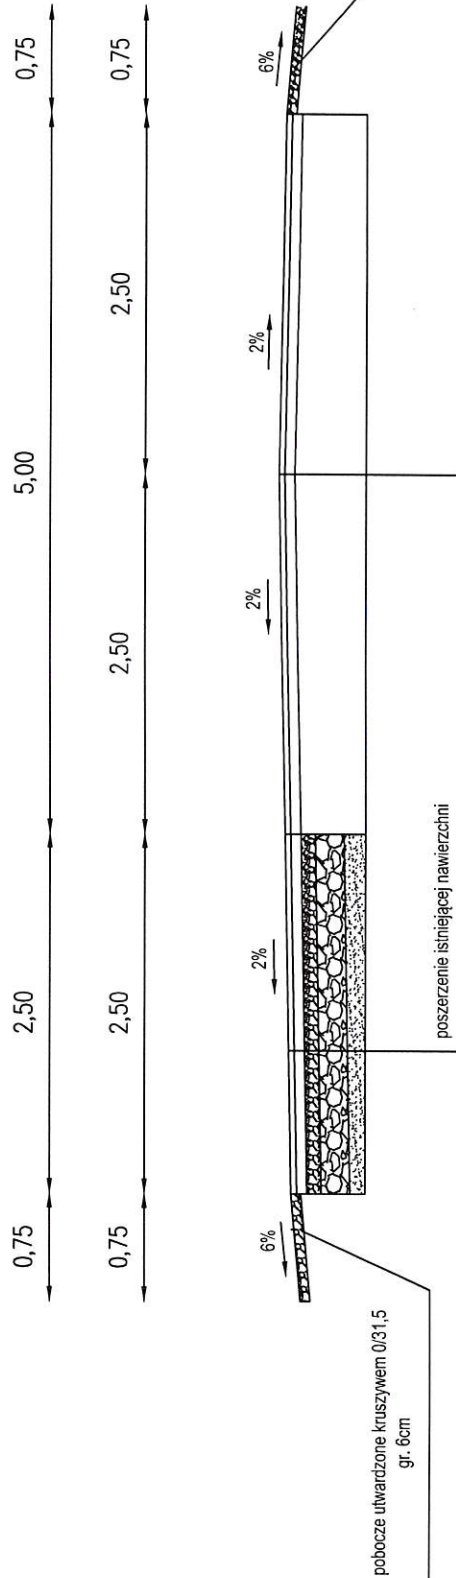


Konstrukcja poszerzenia istniejącej nawierzchni:

- warstwa ścierna AC 11S gr. 4cm,
- geosiatka,
- warstwa wyrównawcza AC 11W gr. 3cm,
- warstwa podbudowy z kruszywa łamanego 0/31,5 gr. 10cm,
- warstwa podbudowy z kruszywa łamanego 31,5/63 r. 20,
- warstwa odsączająca z piasku gr. 10 cm.

INWESTOR: Powiat buski ul. Mickiewicza 15 28-100 Busko-Zdrój	„Przebudowa drogi powiatowej Nr 0099T Zborów- Włosnowice- Świniary- Trzebica od km 4+518 do km 4+702 dług. 184m”		Branża drogowa
	Imię i nazwisko <i>PLOTK SOKOLOWSKI</i>	Nr uprawnień	Skala 1:50
Opracował		DATA	PODPIS <i>P.S.</i>
Nazwa rysunku PRZEKRÓJ KONSTRUKCJI NA ODCINKU PROSTYM OD KM 4+692 DO KM 4+702			nr zał.

PRZEKRÓJ KONSTRUKCYJNY ZJAZDU Z PRZEPUSTEM SKALA 1:50

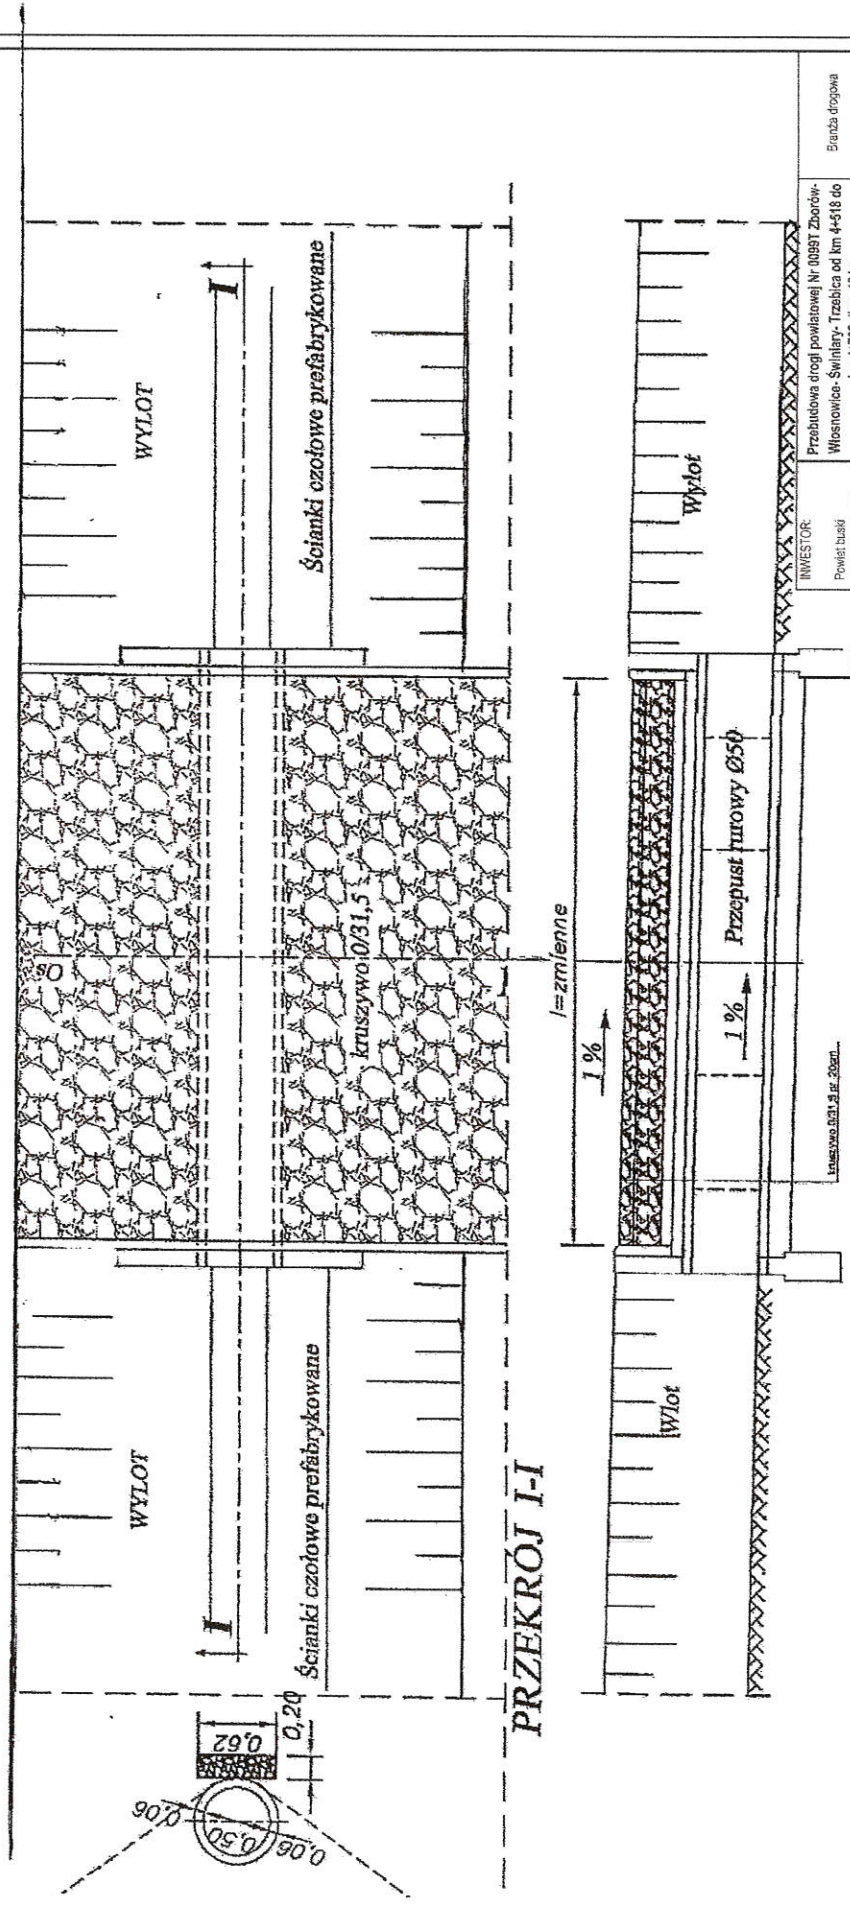

INWESTOR: Powiat Łaski ul. Mickiewicza 15 28-100 Sułko-Zdrój	Przebudowa drogi powiatowej Nr 00997 Zborów- Włoszowice-Swiniary- Trzebnica od km 4+518 do km 4+702 długość 184m		Branża drogową
	linię i natężenie	Nr uprawnień	DATA
Opracował:	mgr inż. Grzegorz Chrapczak	VIII/2017	POPIS
Nazwa rysunku:	PRZEBUDOWA KONSTRUKCYJNY ZAJAZDU Z PRZEPUSTEM	nr zal.	6,5

Lp. rysunku: 003.14.1.2020L